INDIVIDUAZIONE DELLE AREE DI COMPENSAZIONE

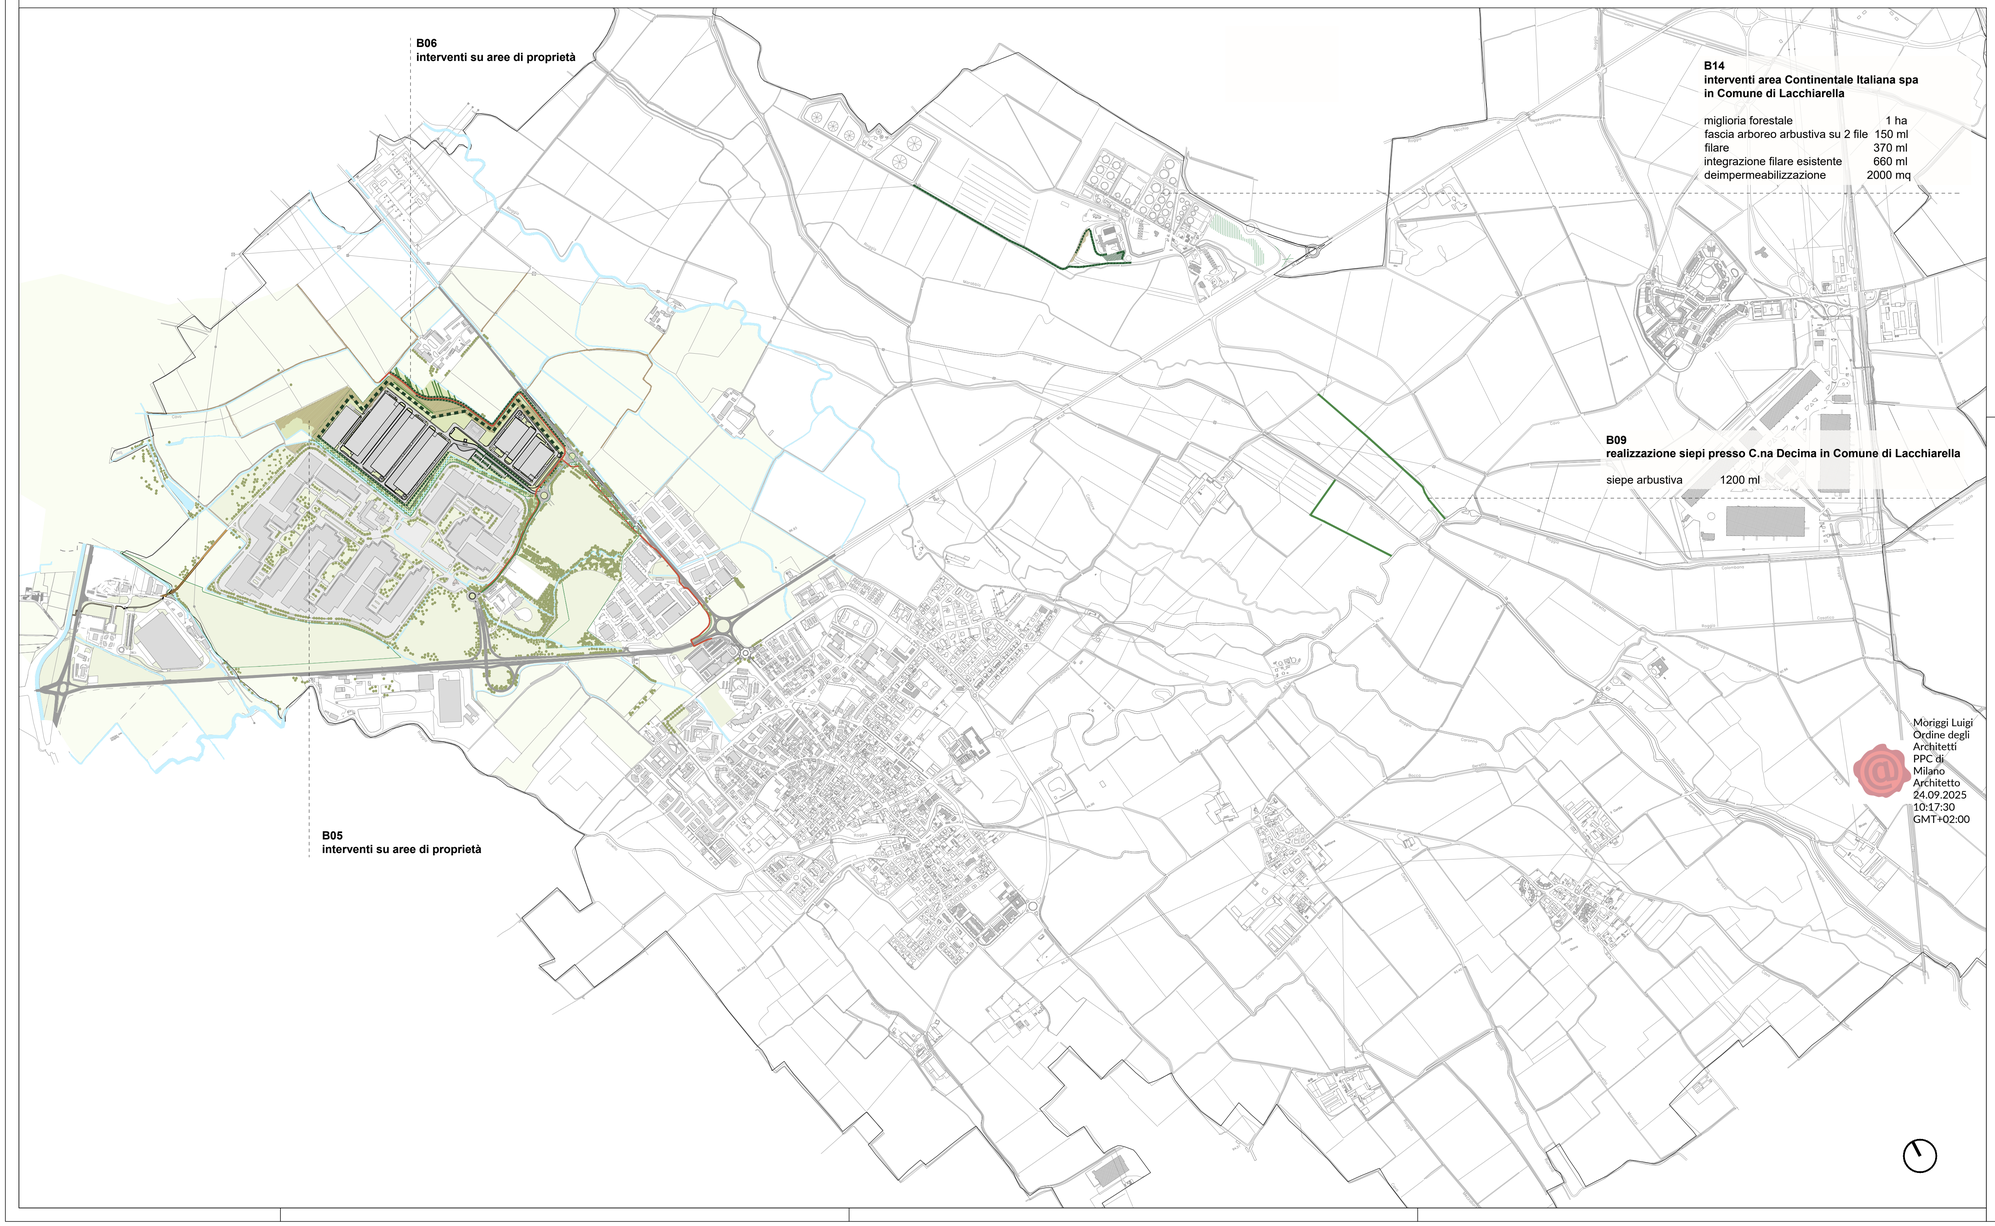

Legenda

- Percorso ciclopedonale di nuova realizzazione
- Miglioria forestale
- Riqualificazione corsi d'acqua e vegetazione ripariale
- Messa a dimora di alberi ed arbusti
- Macchia boscata
- Realizzazione filare
- Realizzazione siepe arboreo arbustiva
- Semina prato
- Deimpermeabilizzazione

Moriggi Luigi
Ordine degli Architetti PPC di Milano
Architetto
24.09.2025 10:17:30
GMT+02:00

Comune di Lacchiarella
Città Metropolitana di Milano
Regione Lombardia

Proponente

APTO ITALIA S.R.L.

Oggetto

PROGETTO PER LA REALIZZAZIONE DI UN DATACENTER - INSTALLAZIONE DI GRUPPI ELETTROGENI DI EMERGENZA DI POTENZA COMPLESSIVA SUPERIORE A 150 MWt

Titolo elaborato

Istanza Valutazione di Impatto Ambientale

Tavola A.04

Inquadramento degli interventi di compensazione

Arch. Luigi Moriggi
Via Zuretti, 25
20125 – Milano (MI)
Ordine Architetti, Pianificatori, Paesaggisti e Conservatori Provincia di Milano n. 7721

Scala: 1:10.000

Settembre 2025